



COMUNE DI LONA-LASES

Comunità Valle di Cembra
PROVINCIA AUTONOMA DI TRENTO

ADEGUAMENTO DEL PIANO REGOLATORE
GENERALE AI PROVVEDIMENTI ATTUATIVI
DELLA L.P. 4 marzo 2008 n°1
(LEGGE URBANISTICA PROVINCIALE)

AGOSTO 2015


CARTOGRAFIA URBANISTICA VARIANTE

Tavola N.3 - Scala 1:2000

Il Commissario ad Acta	Servizio Urbanistica e Tutela del Paesaggio
DELIBERA DI PRIMA ADOZIONE N. 01 DD. 31 OTTOBRE 2014	PARERE DEL SERVIZIO PER LA VERIFICA DI COERENZA RISPETTO AL P.L.U.P.
DELIBERA DI SECONDA ADOZIONE N. 01 DD. 23 APRILE 2015	PRAT. n. 2077 - 11/15 dd. 05 febbraio 2015 PRAT. n. 2077/18.2.2 - 5013-2015-364608 dd. 13 luglio 2015
Il Tecnico	La Giunta Provinciale
ORDINE DEGLI ARCHITETTI DELLA PROV. DI TRENTO Dott. Arch. MANFREDI TALAMO ISCRIZIONE ALBO N. 272	

Studio Artenti_2015

QUADRO D'UNIONE DELLE TAVOLE

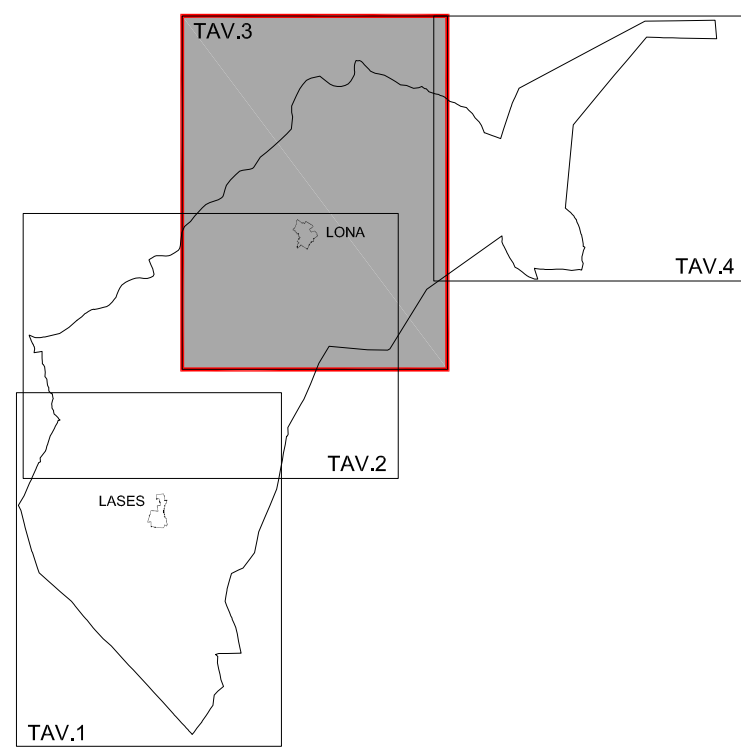

PRESCRIZIONI SPECIFICHE IN CARTIGLIO PER LE AREE
RESIDENZIALI

- a) altezza max del fabbricato
b) indice di fabbricabilità territoriale e fondiaria
c) tipologia
d) ammissa (fondo bianco)
- vietato (fondo nero)
- zona a/z/o bilamiani
- in linea a/z/o a schiera
- a blocco
e) manto di copertura
T = tegole in cemento a scure
M = tegole marsigliesi
C = coppi o tegole piombeggianti
L = lamiera
f) lunghezza max dei fronti

LASES

B1 8.5 1.8 1.1

B2 9.5 2.5 1.1

B3 10.5 3.2 1.1

B4 11.5 4.0 1.1

C1 10.5 3.2 1.1

LONA

B5 9.5 2.0 1.1

B6 9.5 3.0 1.1

B7 10.5 3.0 1.1

C2 10.5 3.0 1.1

