

PRESCRIZIONI SPECIFICHE IN CARTIGLIO PER LE AREE RESIDENZIALI

- a) altezza max del fabbricato
b) indice di fabbricabilità territoriale e fondiario
c) tipologia
d) manto di copertura
e) lunghezza max dei fronti
- - ammessa (fondo bianco)
 - - vietato (fondo nero)
 - - mono e/o bifamiliari
 - - in linea e/o a schiera
 - ▲ - a blocco
 - T = tegole in cemento scure
 - M = tegole marsigliesi
 - C = coppi o tegole portoghesi
 - L = lamiera

LASES

B1 8.5 1.8 1.8

B2 5.5 2.2 1.1

B3 10.5 2.2 1.1

B4 10.5 2.5 1.1

C1 10.5 2.5 1.1

LONA


B6 9.5 2.0 1.1

B6 5.5 1.5 1.1

B7 6.0 1.8 1.1

C2 6.0 1.8 1.1

QUADRO D'UNIONE DELLE TAVOLE

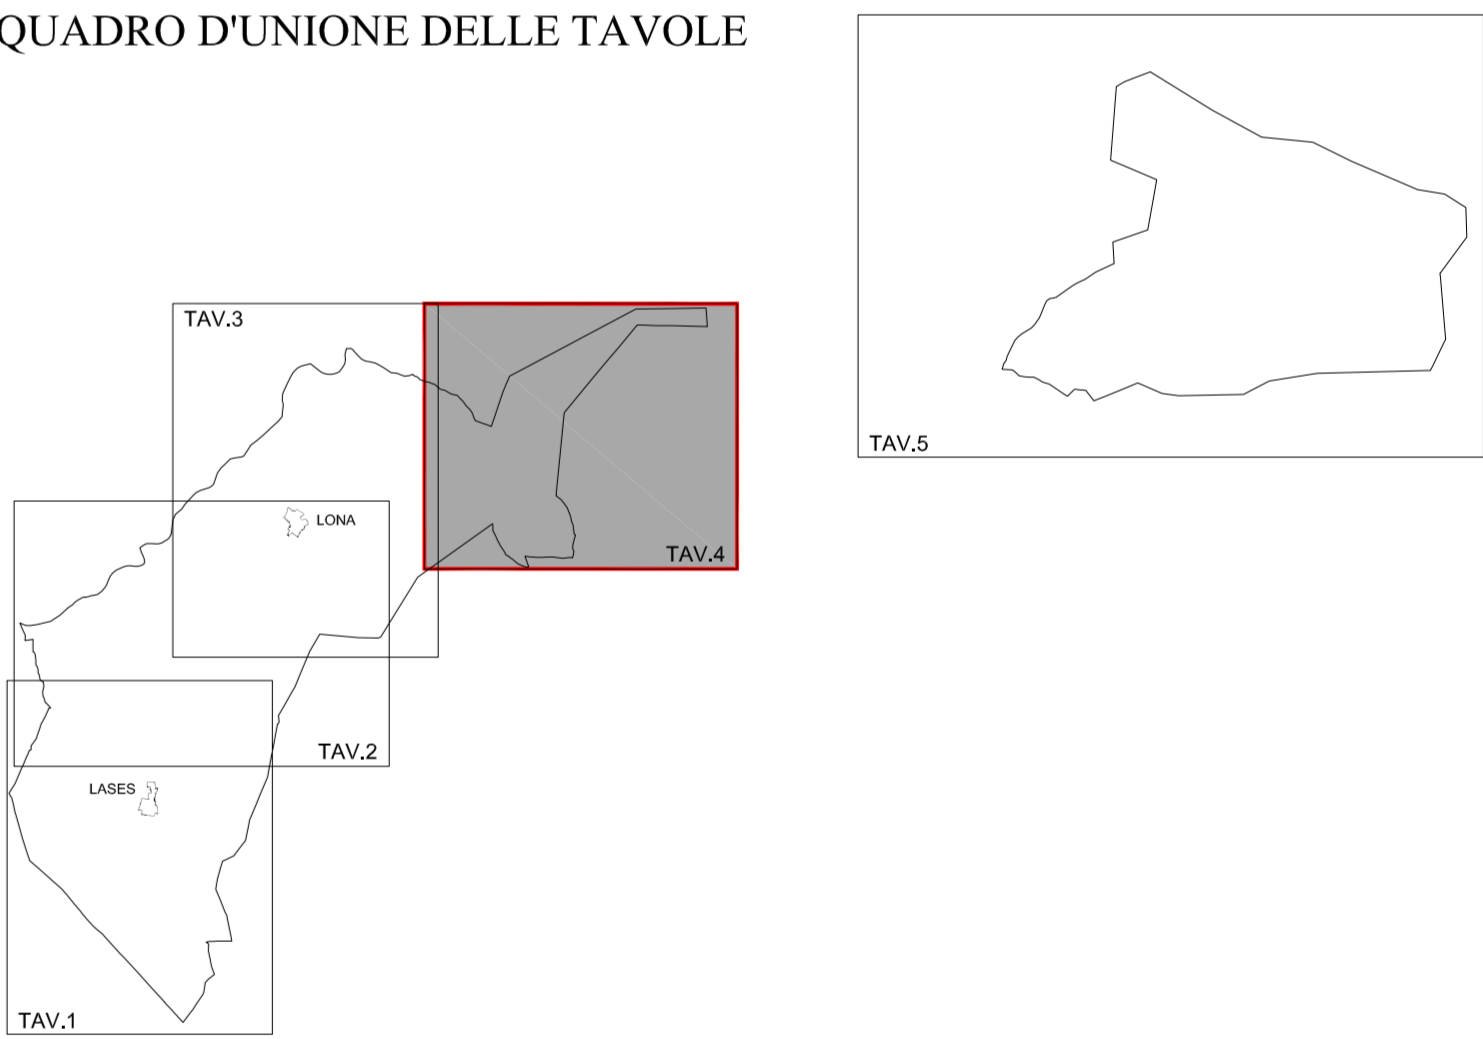



COMUNE DI LONA-LASES
Comunità Valle di Cembra
PROVINCIA AUTONOMA DI TRENTO

ADEGUAMENTO DEL PIANO REGOLATORE GENERALE AI PROVVEDIMENTI ATTUATIVI DELLA L.P. 4 marzo 2008 n°1 (LEGGE URBANISTICA PROVINCIALE)

AGOSTO 2015

CARTOGRAFIA URBANISTICA VARIANTE

Tavola N.4 - Scala 1:2000

Il Commissario ad Acta DELIBERA DI PRIMA ADOZIONE N. 01 DD. 31 OTTOBRE 2014 DELIBERA DI SECONDA ADOZIONE N. 01 DD. 23 APRILE 2015	Servizio Urbanistica e Tutela del Paesaggio PARERE DEL SERVIZIO PER LA VERIFICA DI COERENZA RISPETTO AL P.E.P.: PRAT. n. 2077 - 11/15 dd. 05 febbraio 2015 PRAT. n. 2077/18.2.2 - 8013-2015-364608 dd. 13 luglio 2015
Il Tecnico ORDINE DEGLI ARCHITETTI DELLA PROV. DI TRENTO Dott. Arch. MANFREDI TALAMO ISCRIZIONE ALBO N. 272	La Giunta Provinciale