



# COMUNE DI LONA-LASES

Comunità Valle di Cembra

PROVINCIA AUTONOMA DI TRENTO

ADEGUAMENTO DEL PIANO REGOLATORE GENERALE AI PROVVEDIMENTI ATTUATIVI DELLA L.P. 4 marzo 2008 n°1  
(LEGGE URBANISTICA PROVINCIALE)

AGOSTO 2015

## CARTOGRAFIA URBANISTICA VARIANTE


Tavola N.3 - Scala 1:2000

Il Commissario ad Acta	Servizio Urbanistico e Tutela del Paesaggio
DELIBERA DI PRIMA ADOZIONE N. 01 DD. 31 OTTOBRE 2014	PARERE DEL SERVIZIO PER LA VERIFICA DI CORRENTEZZA RISPECTO AL P.R.U.: PRAT. n. 2077 - 11/15 dd. 05 febbraio 2015
DELIBERA DI SECONDA ADOZIONE N. 01 DD. 23 APRILE 2015	PRAT. n. 2077/18.2.2 - 10/13-2015-564608 dd. 13 luglio 2015
Il Tecnico	La Giunta Provinciale

ORDINE DEGLI ARCHITETTI  
DELLA PROV. DI TRENTO  
Dott. Arch. MANFREDI TALAMO  
ISCRIZIONE ALBO N. 272

Studio Artemis 2015

## QUADRO D'UNIONE DELLE TAVOLE

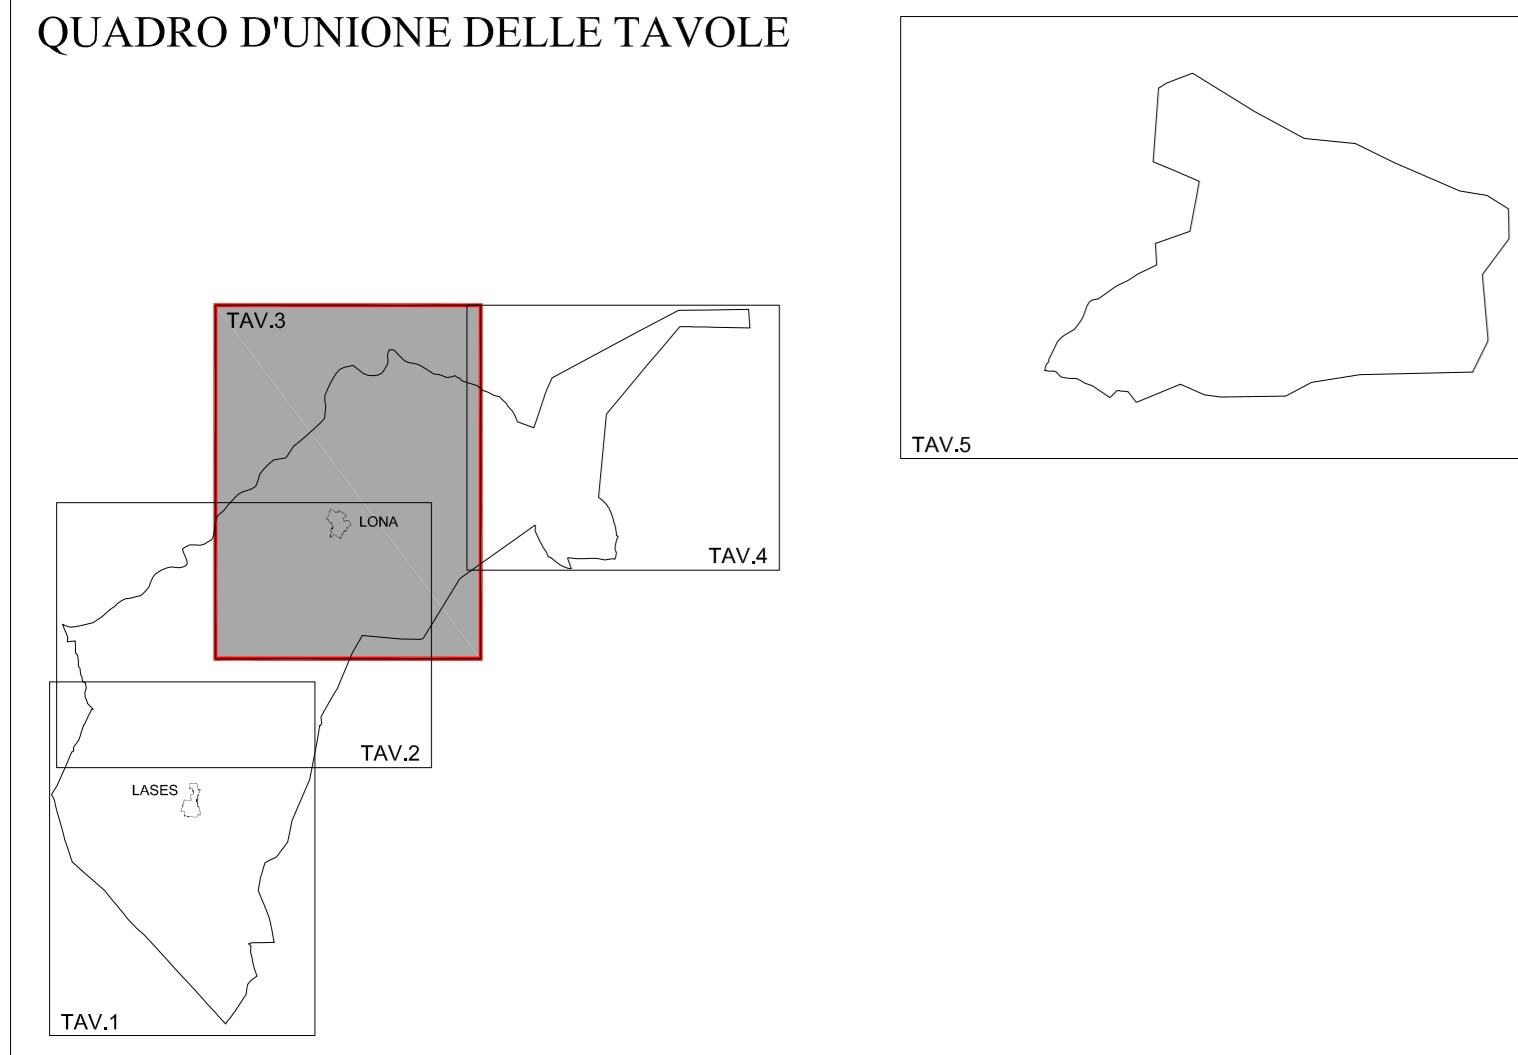

PRESCRIZIONI SPECIFICHE IN CARTIGLIO PER LE AREE RESIDENZIALI

- a) altezza max del fabbricato
- b) indice di fabbricabilità territoriale e fondiario
- c) ripartizione delle aree residenziali:
  - = ammesso (tende bianche)
  - = vietato (tende nere)
  - = mono e/o bifamiliari
  - = in linea e/o a schiera
  - ▲ = a blocco
- d) misura di copertura
  - T = teli e tende scure
  - M = tegole morsigiesi
  - C = copri e tegole portoghesi
  - L = lamiera
- e) lunghezza max dei fronti

LASES

- B1 5,5 [1,8 1]
- B2 9,5 [2,2 1]
- B3 10,5 [2,2 1]
- B4 10,5 [2,5 1]
- C1 10,5 [2,5 1]

LONA

- B5 0,5 [2,0 1]
- B6 8,5 [1,5 1]
- B7 8,0 [1,8 1]
- C2 8,0 [1,8 1]

