



COMUNE DI LONA-LASES

Comunità Valle di Cembra
PROVINCIA AUTONOMA DI TRENTO

AGGIORNAMENTO CARTOGRAFICO
EX ART. 44 COMMA 1 DELLA L.P. 15/2015
RICONOSCIMENTO DI
AREE AGRICOLE DI PREGIO E RELATIVO
ADEGUAMENTO D'UFFICIO

AGOSTO 2016


CARTOGRAFIA URBANISTICA VIGENTE
(Approvata con Del. Giunta Provinciale n. 1694 dd. 06/10/15)

Tavola N.3 - Scala 1:2000

Il Comune di Lona Lases	Il Comune di Lona Lases
PROTOCOLLO	PUBBLICATO SUL SITO ISTITUZIONALE IN DATA
Il Tecnico	Servizio Urbanistica e Tutela del Paesaggio
ORDINE DEGLI ARCHITETTI DELLA PROV. DI TRENTO Dott. Arch. MANFREDI TALAMO ISCRIZIONE ALBO N. 272	VISTO

Studio Artenti, 2016

QUADRO D'UNIONE DELLE TAVOLE

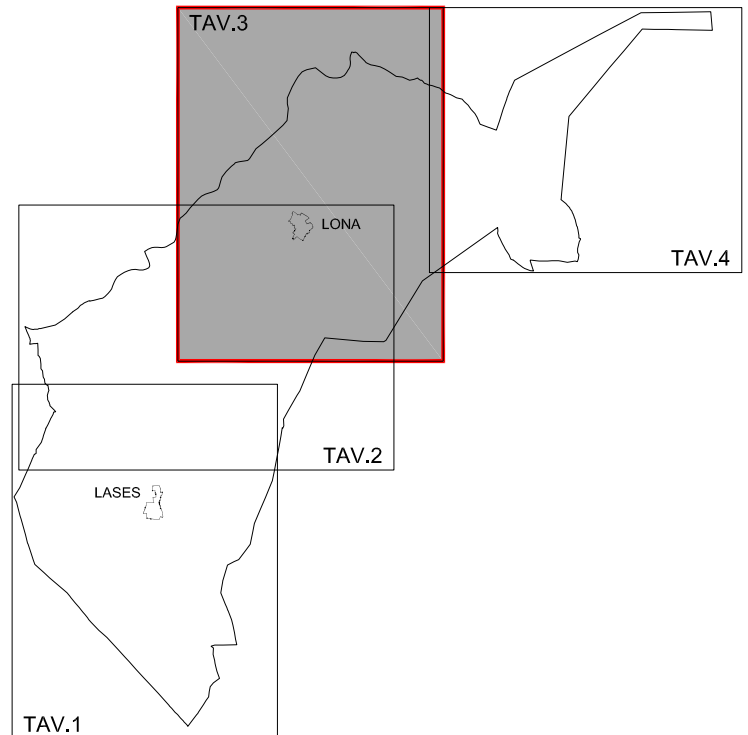

PRESCRIZIONI SPECIFICHE IN CARTIGLIO PER LE AREE
RESIDENZIALI

- a) altezza max del fabbricato
b) indice di fabbricabilità territoriale e fondiario
c) tipologia
d) manto di copertura
T = tegole in cemento scure
M = tegole marsigliesi
C = coppi a tegole portoghesi
L = lamiera
e) lunghezza max dei fronti

LASES

B1 8.5 1.8 T

B2 9.5 2.2 T

B3 10.5 2.7 T

B4 10.5 2.5 T

C1 10.5 2.5 T

LONA

B5 9.5 2.0 T

B6 8.5 1.5 T

B7 8.0 1.9 T

C2 8.0 1.8 T

