


PRESCRIZIONI SPECIFICHE IN CARTIGLIO PER LE AREE RESIDENZIALI

- a) altezza max del fabbricato
b) indice di fabbricabilità territoriale e fondiario
c) tipologia
d) ammissibilità (fondo bianco)
e) vietato (fondo nero)
f) mono e/o bifamiliari
g) in linea e/o a schiera
h) a blocco
i) manto di copertura
j) tegole in cemento scure
k) tegole marsigliesi
l) coppi o tegole portoghesi
m) luminare
n) lunghezza max dei fronti

QUADRO D'UNIONE DELLE TAVOLE RESIDENZIALI

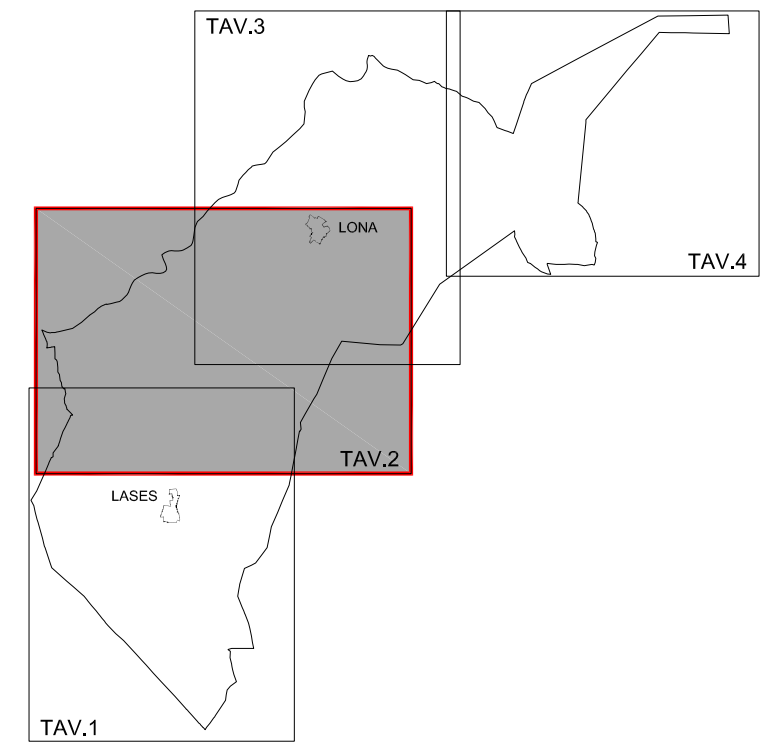

LASES

B1

B2

B3

B4

C1

LONA

B5

B6

B7

C2



COMUNE DI LONA-LASES

Comunità Valle di Cembra
PROVINCIA AUTONOMA DI TRENTO

AGGIORNAMENTO CARTOGRAFICO
EX ART. 44 COMMA 1 DELLA L.P. 15/2015
RICONOSCIMENTO DI
AREE AGRICOLE DI PREGIO E RELATIVO
ADEGUAMENTO D'UFFICIO

AGOSTO 2016

CARTOGRAFIA URBANISTICA VIGENTE
(Approvata con Del. Giunta Provinciale n. 1694 dd. 06/10/15)

Tavola N.2 - Scala 1:2000

Il Comune di Lona Lases	Il Comune di Lona Lases
PROTOCOLLO	PUBBLICATO SUL SITO ISTITUZIONALE IN DATA
Il Tecnico	Servizio Urbanistica e Tutela del Paesaggio
ORDINE DEGLI ARCHITETTI DELLA PROV. DI TRENTO Dott. Arch. MANFREDI TALAMO ISCRIZIONE ALBO N. 272	VISTO