


PRESCRIZIONI SPECIFICHE IN CARTIGLIO PER LE AREE RESIDENZIALI

- a) altezza max del fabbricato
b) indice di fabbricabilità territoriale e fondiario
c) tipologia
d) ammissibilità (fondo bianco)
e) vietato (fondo nero)
f) mono e/o bifamiliari
g) in linea e/o a schiera
h) a blocco
i) manto di copertura
j) tegole in cemento scure
k) tegole marsigliesi
l) coppi o tegole portoghesi
m) luminare
n) lunghezza max dei fronti

QUADRO D'UNIONE DELLE TAVOLE RESIDENZIALI

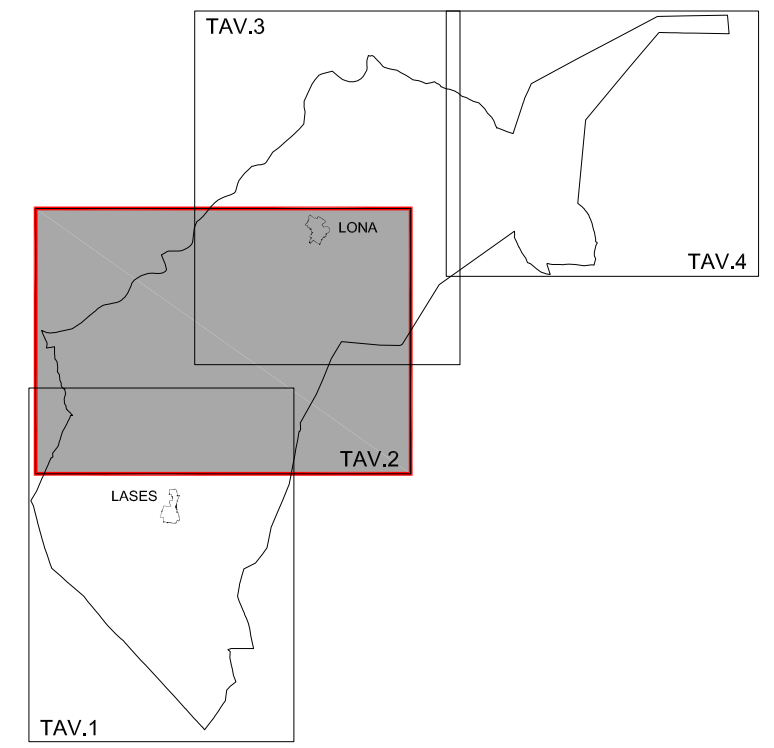

LASES

B1 5.5 1.8

B2 3.3 2.2

B3 1.5 2.1

B4 1.5 2.1

C1 1.5 2.1

LONA

B5 9.5 2.0

B6 8.5 1.3

B7 8.0 1.3

C2 8.0 1.3

GARDOLO



COMUNE DI LONA-LASES

Comunità Valle di Cembra
PROVINCIA AUTONOMA DI TRENTO

AGGIORNAMENTO CARTOGRAFICO
EX ART. 44 COMMA 1 DELLA L.P. 15/2015
RICONOSCIMENTO DI
AREE AGRICOLE DI PREGIO E RELATIVO
ADEGUAMENTO D'UFFICIO

AGOSTO 2016

CARTOGRAFIA URBANISTICA AGGIORNATA

Tavola N.2 - Scala 1:2000

Il Comune di Lona Lases	Il Comune di Lona Lases
PROTOCOLLO	PUBBLICATO SUL SITO ISTITUZIONALE IN DATA
Il Tecnico	Servizio Urbanistica e Tutela del Paesaggio
ORDINE DEGLI ARCHITETTI DELLA PROV. DI TRENTO Dott. Arch. MANFREDI TALAMO ISCRIZIONE ALBO N. 272	VISTO