


ATTIVITA' ESTRATTIVA PREVISTA DAL PIANO PROVINCIALE DI UTILIZZO DELLE SOSTANZE MINERALI

Lago di Lases

Monte Gorsa

QUADRO D'UNIONE DELLE TAVOLE

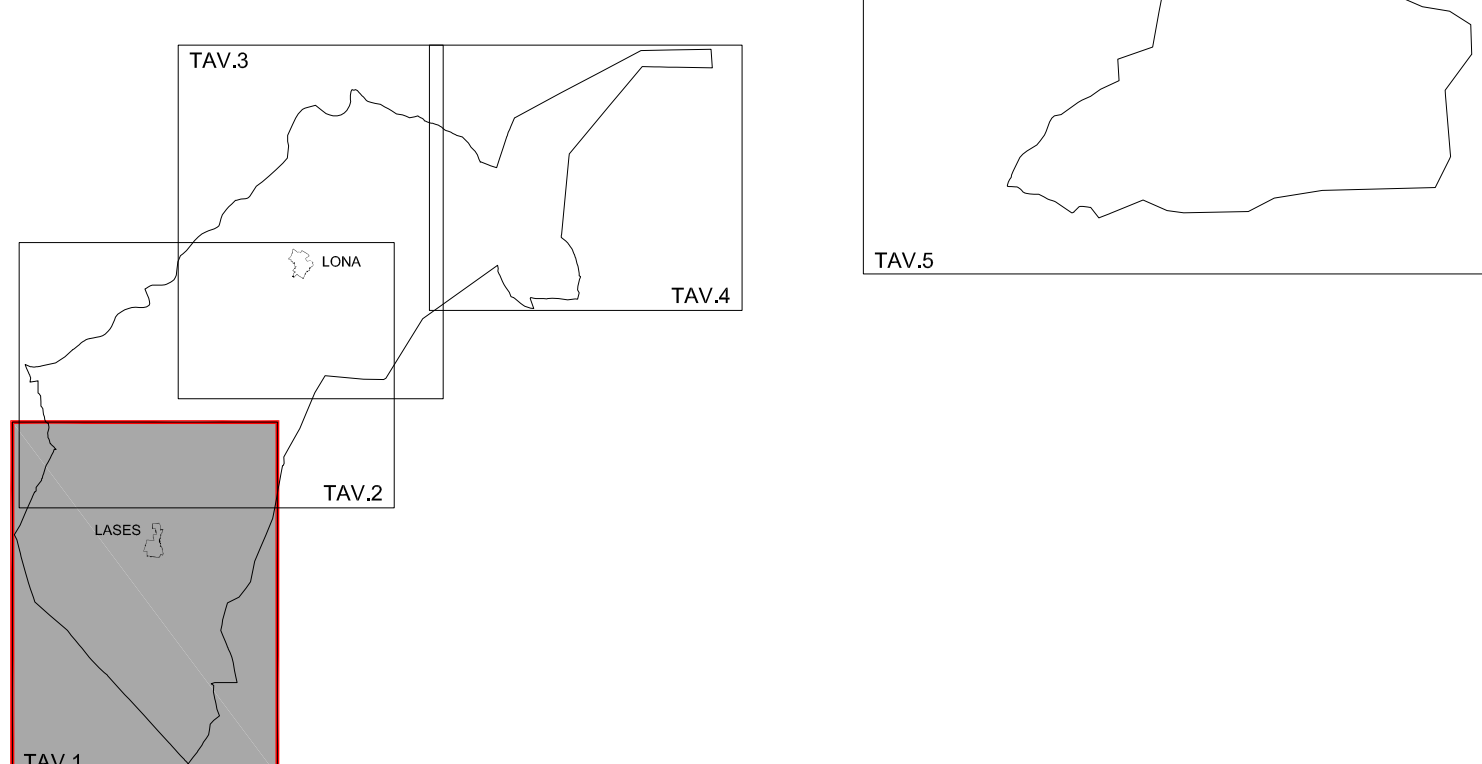



COMUNE DI LONA-LASES
Comunità Valle di Cembra
PROVINCIA AUTONOMA DI TRENTO

AGGIORNAMENTO CARTOGRAFICO
EX ART. 44 COMMA 1 DELLA L.P. 15/2015
RICONOSCIMENTO DI
AREE AGRICOLE DI PREGIO E RELATIVO
ADEGUAMENTO D'UFFICIO

AGOSTO 2016

CARTOGRAFIA URBANISTICA VIGENTE
(Approvata con Del. Giunta Provinciale n. 1694 dd. 06/10/15)

Tavola N.1 - Scala 1:2000

Il Comune di Lona Lases	Il Comune di Lona Lases
PROTOCOLLO	PUBBLICATO SUL SITO ISTITUZIONALE IN DATA
Il Tecnico	Servizio Urbanistica e Tutela del Paesaggio
<div>ORDINE DEGLI ARCHITETTI DELLA PROV. DI TRENTO Dott. Arch. MANFREDI TALAMO ISCRIZIONE ALBO N. 272</div>	VISTO

Studio Arterio, 2016

PRESCRIZIONI SPECIFICHE IN CARTIGLIO PER LE AREE RESIDENZIALI

- a) altezza max del fabbricato

b) indice di fabbricabilità territoriale e fondiario

c) tipologia

d) monte di copertura

e) lunghezza max dei fronti
- - ommissa (fondo bianco)

■ - vietata (fondo nero)

■ - mono e/o bifamiliari

■ - in linea e/o a schiera

▲ - a blocco

T = tegole in cemento scure

M = tegole marsigliesi

C = coppi o tegole portoghesi

L = lamiera

LASES	LONA
B1 5.5 1.8 1.1	B5 9.5 2.0 1.1
B2 9.5 2.3 1.1	B6 8.5 1.8 1.1
B3 10.5 2.3 1.1	B7 8.0 1.8 1.1
B4 10.5 2.3 1.1	C2 8.0 1.8 1.1
C1 10.5 2.3 1.1	

ATTIVITA' ESTRATTIVA PREVISTA DAL PIANO PROVINCIALE DI UTILIZZO DELLE SOSTANZE MINERALI

CAVE «GIOVANNINI» (DI PORFIDO)

FERSINA