


ATTIVITA' ESTRATTIVA PREVISTA DAL PIANO PROVINCIALE DI UTILIZZO DELLE SOSTANZE MINERALI

Lago di Lases

ATTIVITA' ESTRATTIVA PREVISTA DAL PIANO PROVINCIALE DI UTILIZZO DELLE SOSTANZE MINERALI



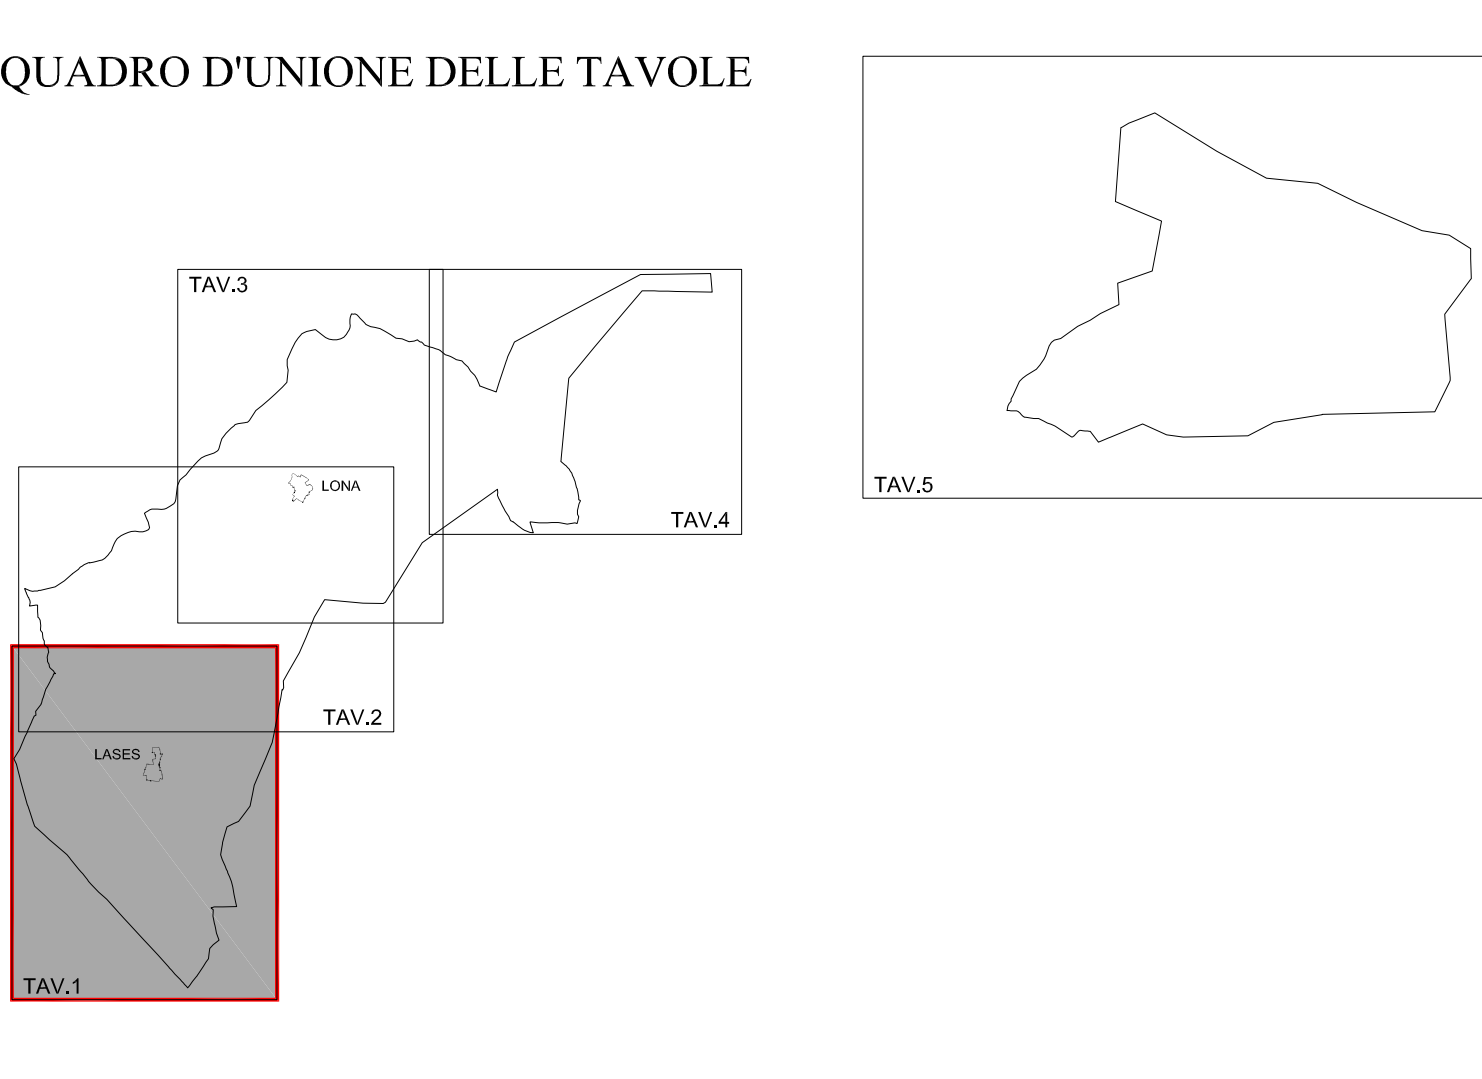

COMUNE DI LONA-LASES
Comunità Valle di Cembra
PROVINCIA AUTONOMA DI TRENTO

VARIANTE NON SOSTANZIALE AL PRG
(Art. 39 L.P. 4 agosto 2015 n. 15)

ADEGUAMENTO ALLA L.P. 15/2015 E AL REGOLAMENTO URBANISTICO-EDILIZIO PROVINCIALE
ACCOGLIMENTO DOMANDE DI INEDIFICABILITÀ
MODIFICHE PER OPERE PUBBLICHE

CARTOGRAFIA URBANISTICA VARIANTE DEFINITIVA ADOZIONE - STESURA FINALE
Tavola N.1 - Scala 1:2000

Il Consiglio Comunale	Servizio Urbanistica e Tutela del Paesaggio
DELIBERA DI PRIMA ADOZIONE N. 1 dd. 20 febbraio 2020	PARERE PER LA VERIFICA DI COERENZA DEL PIANO ADOTTATO RISPETTO AL PUP N. 21/20 dd. 24 luglio 2020 - Pratica N. 2799 S013/18.2.3-2020-91/CDFE e successiva comunicazione dd. 04 gennaio 2021 S013/18.2.3-2020-91/MF
DELIBERA DI DEFINITIVA ADOZIONE N. 13 dd. 10 settembre 2020	
Il Tecnico	La Giunta Provinciale
<div>ORDINE DEGLI ARCHITETTI DELLA PROV. DI TRENTO Dott. Arch. MANFREDI TALAMO ISCRIZIONE ALBO N. 272</div>	