


QUADRO D'UNIONE DELLE TAVOLE

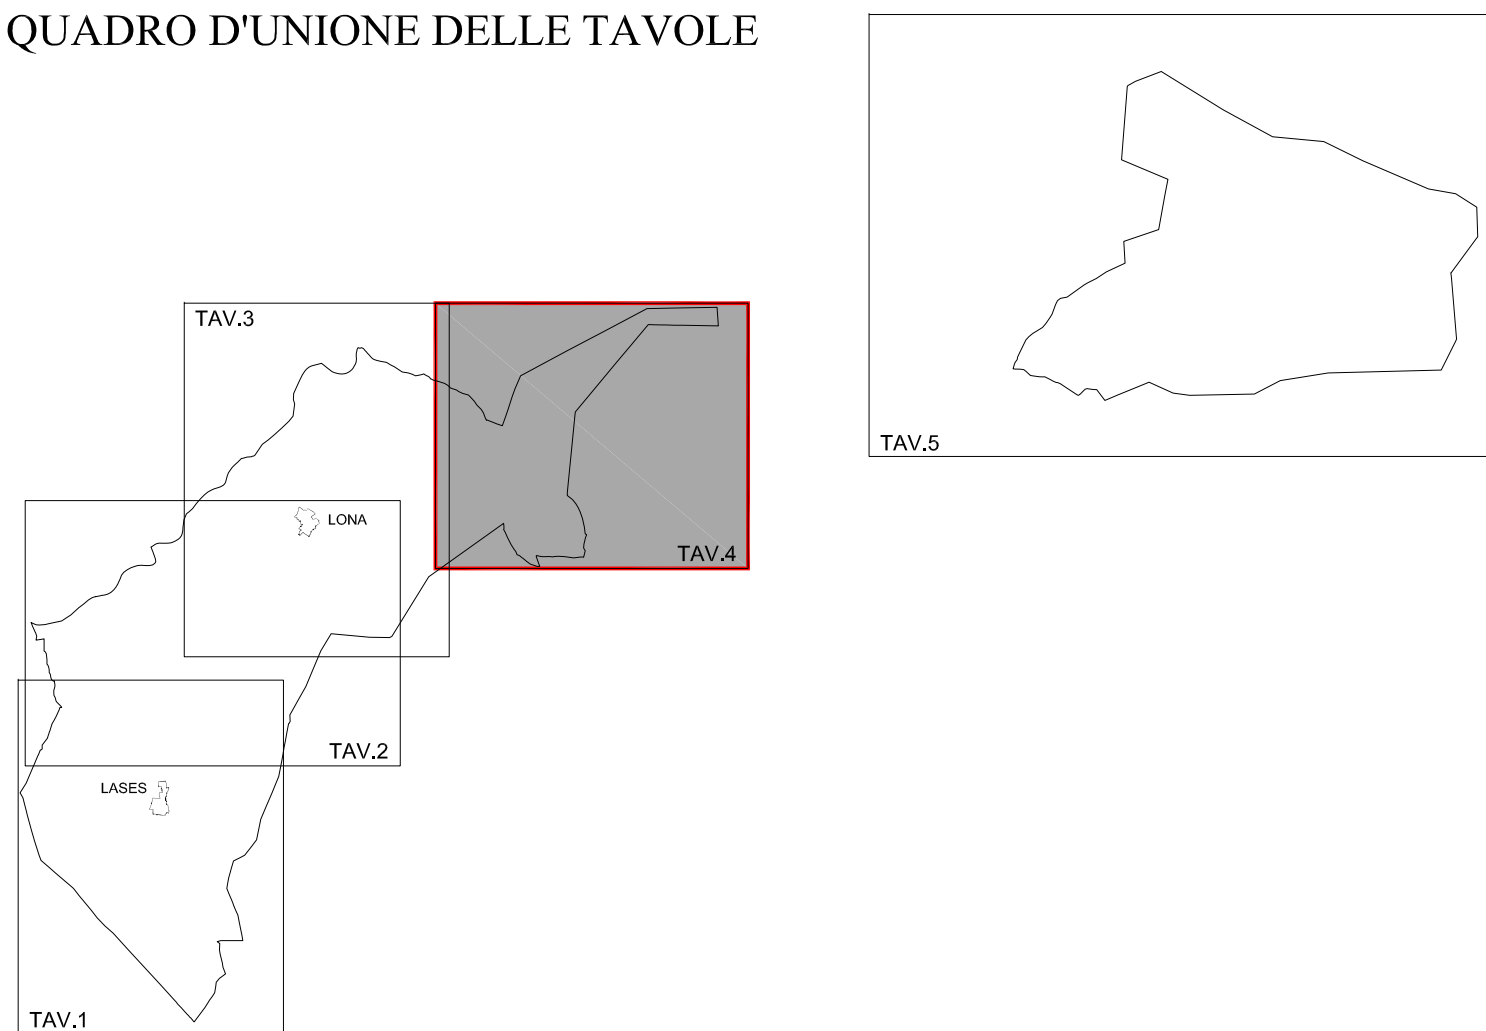



COMUNE DI LONA-LASES
Comunità Valle di Cembra
PROVINCIA AUTONOMA DI TRENTO

VARIANTE NON SOSTANZIALE AL PRG
(Art. 39 L.P. 4 agosto 2015 n. 15)
ADEGUAMENTO ALLA L.P. 15/2015 E AL REGOLAMENTO URBANISTICO-EDILIZIO PROVINCIALE
ACCOGLIMENTO DOMANDE DI INEDIFICABILITÀ MODIFICHE PER OPERE PUBBLICHE

CARTOGRAFIA URBANISTICA VARIANTE

Tavola N.4 - Scala 1:2000

Il Consiglio Comunale	Servizio Urbanistica e Tutela del Paesaggio
DELIBERA DI PRIMA ADOZIONE	PARERE PER LA VERIFICA DI COERENZA DEL PIANO ADOTTATO RISPETTO AL PUP
DELIBERA DI SECONDA ADOZIONE	
Il Tecnico	La Giunta Provinciale
ORDINE DEGLI ARCHITETTI DELLA PROV. DI TRENTO Dott. Arch. MANFREDI TALAMO ISCRIZIONE ALBO N. 272	

CARTIGLI AREE RESIDENZIALI PRG LONA LASES

N°	Numero piani fuori terra	H max misurata a metà falda (m)	H max di controllo del fronte (m)	Indice di utilizzazione fondiaria (UF) (mq/mq)	Lotto minimo per le nuove costruzioni (mq)	Tipologia vietata
B1	3	8,50	8,00	0,52	400	B
B2	3	9,50	9,00	0,63	400	B
B3	4	10,50	10,00	0,63	400	LS
B4	4	10,50	10,00	0,72	400	LS
B5	3	9,50	9,00	0,58	400	B
B6	3	8,50	8,00	0,43	400	B
B7	2 - 3	8,00	7,50	0,52	400	B
C1	4	10,50	10,00	0,72	-	LS
C2	2 - 3	8,00	7,50	0,52	-	B
TIPOLOGIE EDILIZIE VIETATE						
B: A BLOCCO - LS: IN LINEA O A SCHIERA						
MANTO DI COPERTURA OBBLIGATORIO IN TUTTE LE ZONE RESIDENZIALI: TEGOLE IN CEMENTO SCURE						