


ATTIVITA' ESTRATTIVA PREVISTA DAL PIANO PROVINCIALE DI UTILIZZO DELLE SOSTANZE MINERALI

QUADRO D'UNIONE DELLE TAVOLE

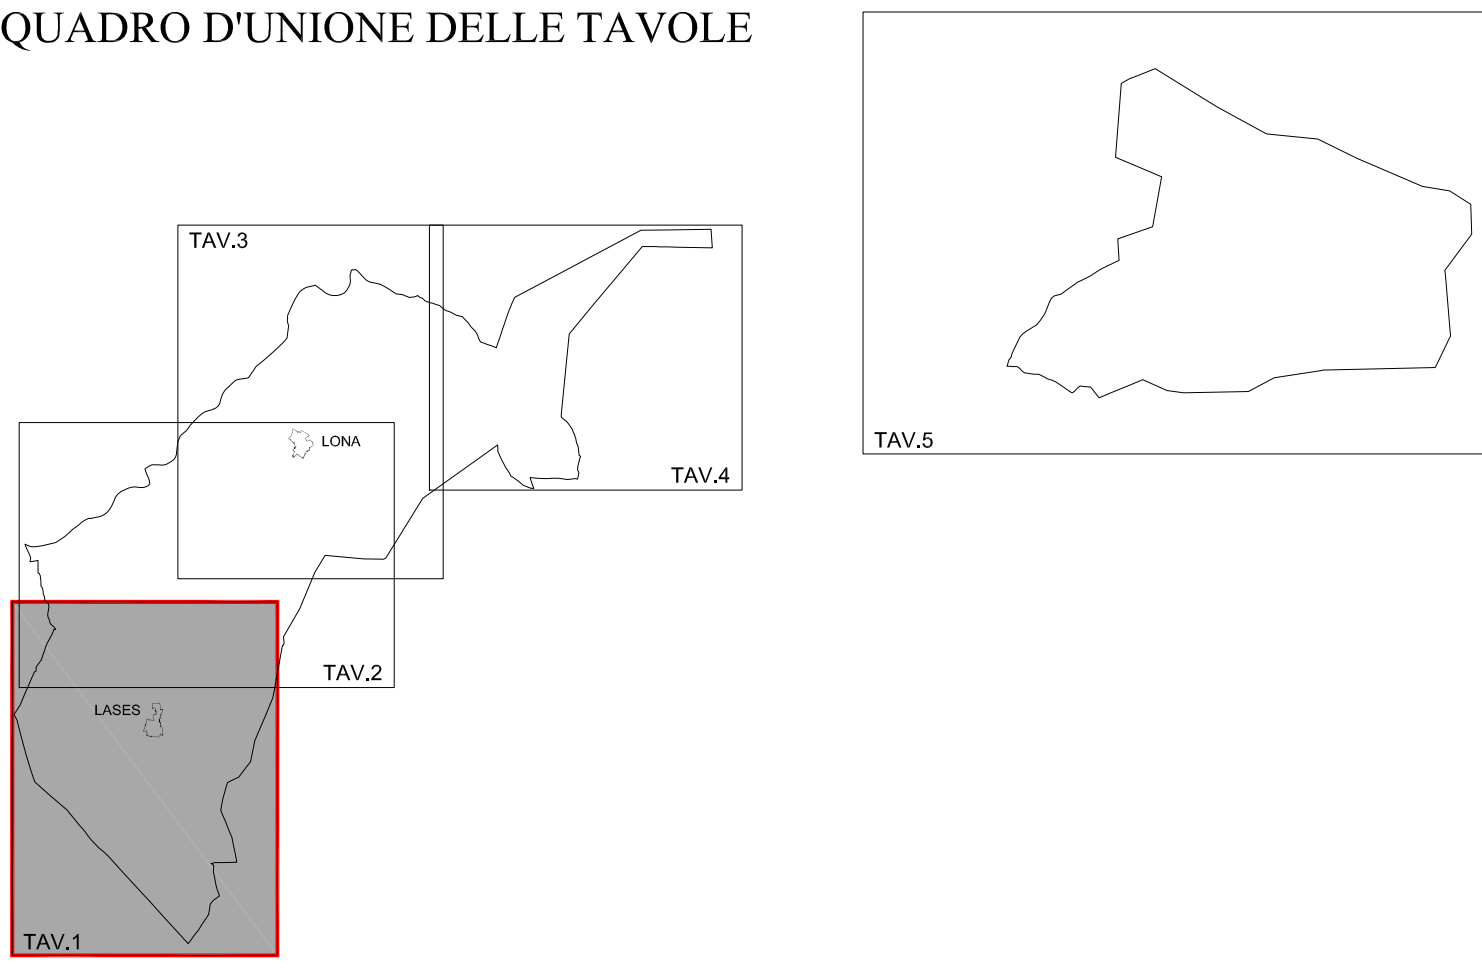

COMUNE DI LONA-LASES
Comunità Valle di Cembra
PROVINCIA AUTONOMA DI TRENTO

VARIANTE NON SOSTANZIALE AL PRG
(Art. 39 L.P. 4 agosto 2015 n. 15)

ADEGUAMENTO ALLA L.P. 15/2015 E AL REGOLAMENTO URBANISTICO-EDILIZIO PROVINCIALE

ACCOGLIMENTO DOMANDE DI INEDIFICABILITÀ

MODIFICHE PER OPERE PUBBLICHE

CARTOGRAFIA URBANISTICA VARIANTE

Tavola N.1 - Scala 1:2000

Il Consiglio Comunale	Servizio Urbanistica e Tutela del Paesaggio
DELIBERA DI PRIMA ADOZIONE	PARERE PER LA VERIFICA DI COERENZA DEL PIANO ADOTTATO RISPETTO AL PUP
DELIBERA DI SECONDA ADOZIONE	
Il Tecnico	La Giunta Provinciale
ORDINE DEGLI ARCHITETTI DELLA PROV. DI TRENTO Dott. Arch. MANFREDI TALAMO ISCRIZIONE ALBO N. 272	

Studio Arsenik_2020

CARTIGLI AREE RESIDENZIALI PRG LONA LASES					
N°	Numero piani fuori terra	H max misurata a metà falda (m)	H max di controllo del fronte (m)	Indice di utilizzazione fondiaria (Uf) (mq/mq)	Lotto minimo per le nuove costruzioni (mq)
B1	3	8,50	8,00	0,52	400
B2	3	9,50	9,00	0,63	400
B3	4	10,50	10,00	0,63	400
B4	4	10,50	10,00	0,72	400
B5	3	9,50	9,00	0,58	400
B6	3	8,50	8,00	0,43	400
B7	2 - 3	8,00	7,50	0,52	400
C1	4	10,50	10,00	0,72	-
C2	2 - 3	8,00	7,50	0,52	-
TIPOLOGIE EDILIZIE VIETATE					
B: A BLOCCO - LS: IN LINEA O A SCHIERA					
MANTO DI COPERTURA OBBLIGATORIO IN TUTTE LE ZONE RESIDENZIALI: TEGOLE IN CEMENTO SCURO					

FERSINA

CAVE «GIOVANNINI» (DI PORFIDO)