


ATTIVITA' ESTRATTIVA PREVISTA DAL PIANO PROVINCIALE DI UTILIZZO DELLE SOSTANZE MINERALI

Lago di Lases

ATTIVITA' ESTRATTIVA PREVISTA DAL PIANO PROVINCIALE DI UTILIZZO DELLE SOSTANZE MINERALI

ATTIVITA' ESTRATTIVA PREVISTA DAL PIANO PROVINCIALE DI UTILIZZO DELLE SOSTANZE MINERALI

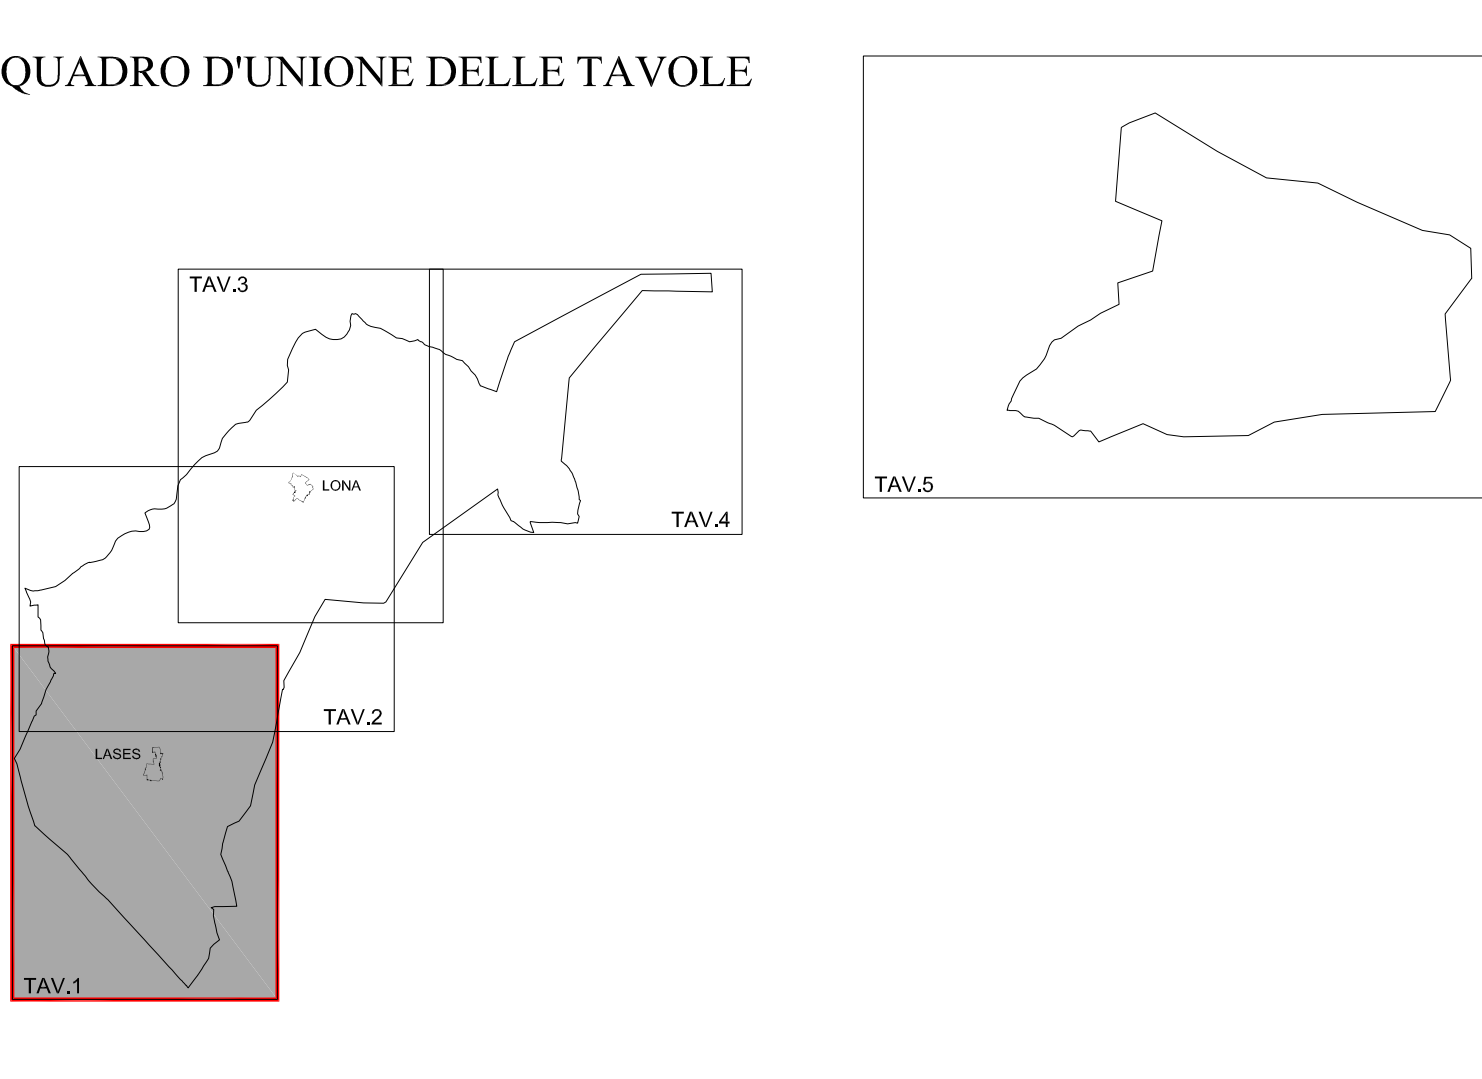

COMUNE DI LONA-LASES
Comunità Valle di Cembra
PROVINCIA AUTONOMA DI TRENTO

VARIANTE AL PRG PER OPERE PUBBLICHE
(Art. 39 L.P. 4 agosto 2015 n. 15)

LUGLIO 2016

CARTOGRAFIA URBANISTICA VARIANTE

Tavola N.1 - Scala 1:2000

Il Consiglio Comunale	Servizio Urbanistica e Tutela del Paesaggio
DELIBERA DI PRIMA ADOZIONE	PARERE DEL SERVIZIO PER LA VERIFICA DI COERENZA INSEPIETTO AL P.L.U.
DELIBERA DI SECONDA ADOZIONE	N. ____ del ____
Il Tecnico	La Giunta Provinciale
ORDINE DEGLI ARCHITETTI DELLA PROV. DI TRENTO Dott. Arch. MANFREDI TALAMO ISCRIZIONE ALBO N. 272	

PRESCRIZIONI SPECIFICHE IN CARTIGLIO PER LE AREE RESIDENZIALI

	a) altezza max del fabbricato
	b) indice di fabbricabilità territoriale e fondiario
	c) tipologia
	○ - ommissa (fondo bianco)
	● - vietata (fondo nero)
	■ - mono e/o bifamiliari
	▬ - in linea e/o a schiera
	▲ - a blocco
	d) manto di copertura
	T = tegole in cemento scure
	M = tegole marsigliesi
	C = coppi o tegole portoghesi
	L = lamiera
	e) lunghezza max del fronti
	B1 5.5 1.8
	B2 5.5 2.5
	B3 5.5 2.5
	B4 5.5 2.5
	C1 5.5 2.5
	B5 5.5 2.0
	B6 5.5 1.5
	B7 5.5 1.8
	C2 5.5 1.8